

Mme MASSIMINO Odile

MAITRE DOUVRAGE

20, Chemin de Saint Médard
81310 LISLE SUR TARN
Tél: 05 63 33 34 03

Département du Tarn
COMMUNE DE LISLE SUR TARN

Lotissement de Saint Médard
Lotissement de 2 lots

DOSSIER DE DEMANDE DE PERMIS D'AMENAGER

PLAN DE COMPOSITION

Echelle 1/250


DRESSÉ PAR



5, Rue de la Breche
31380 MONTASTRUC LA CONSEILLERE
Tél: 05 98 88 08 74
E-mail: becad@wanadoo.fr

Indice	Date	Modification
A	22/10/2019	Création Document

PIECE N° PA4

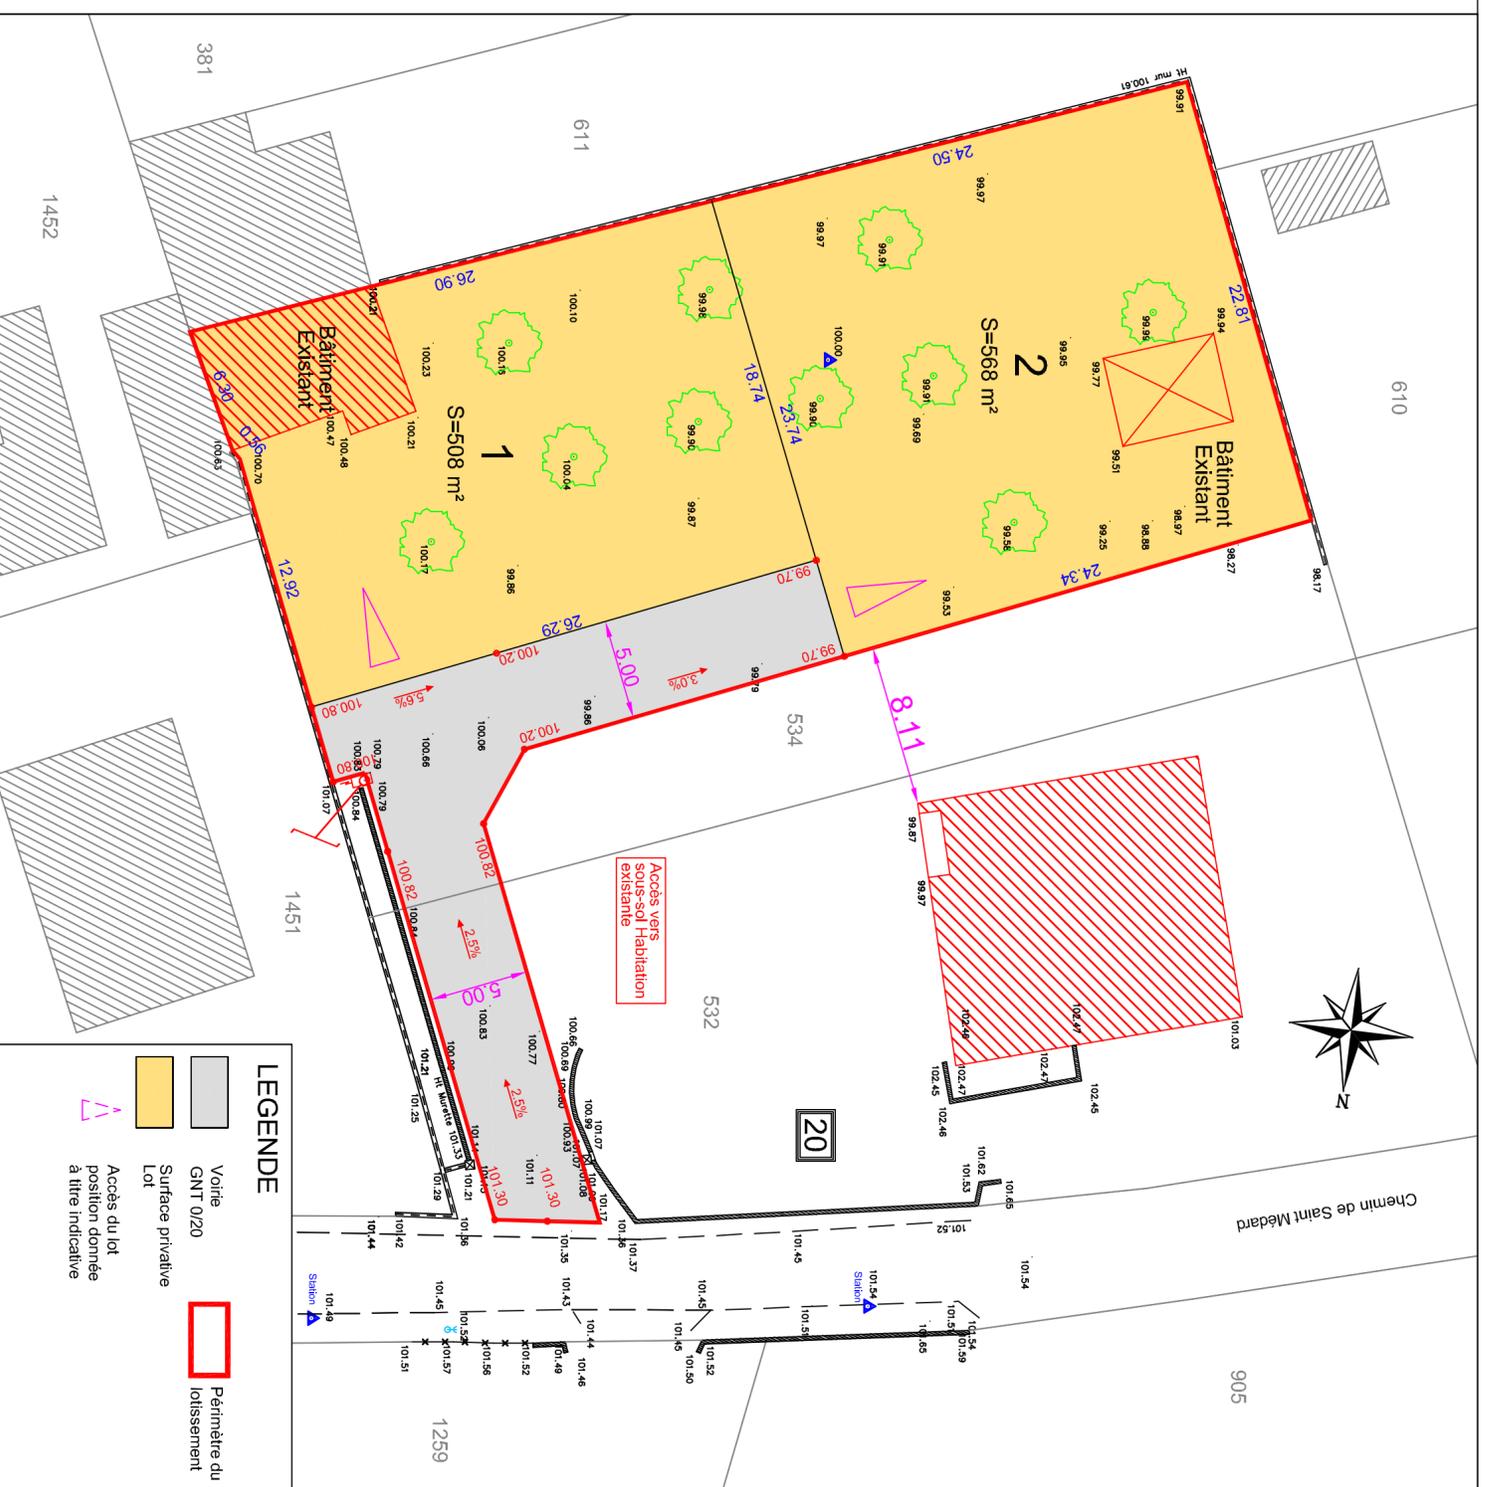

LEGENDE

- Voirie GNT 0/20
- Surface privative Lot
- Périmètre du lotissement
- Accès du lot position donnée à titre indicative