
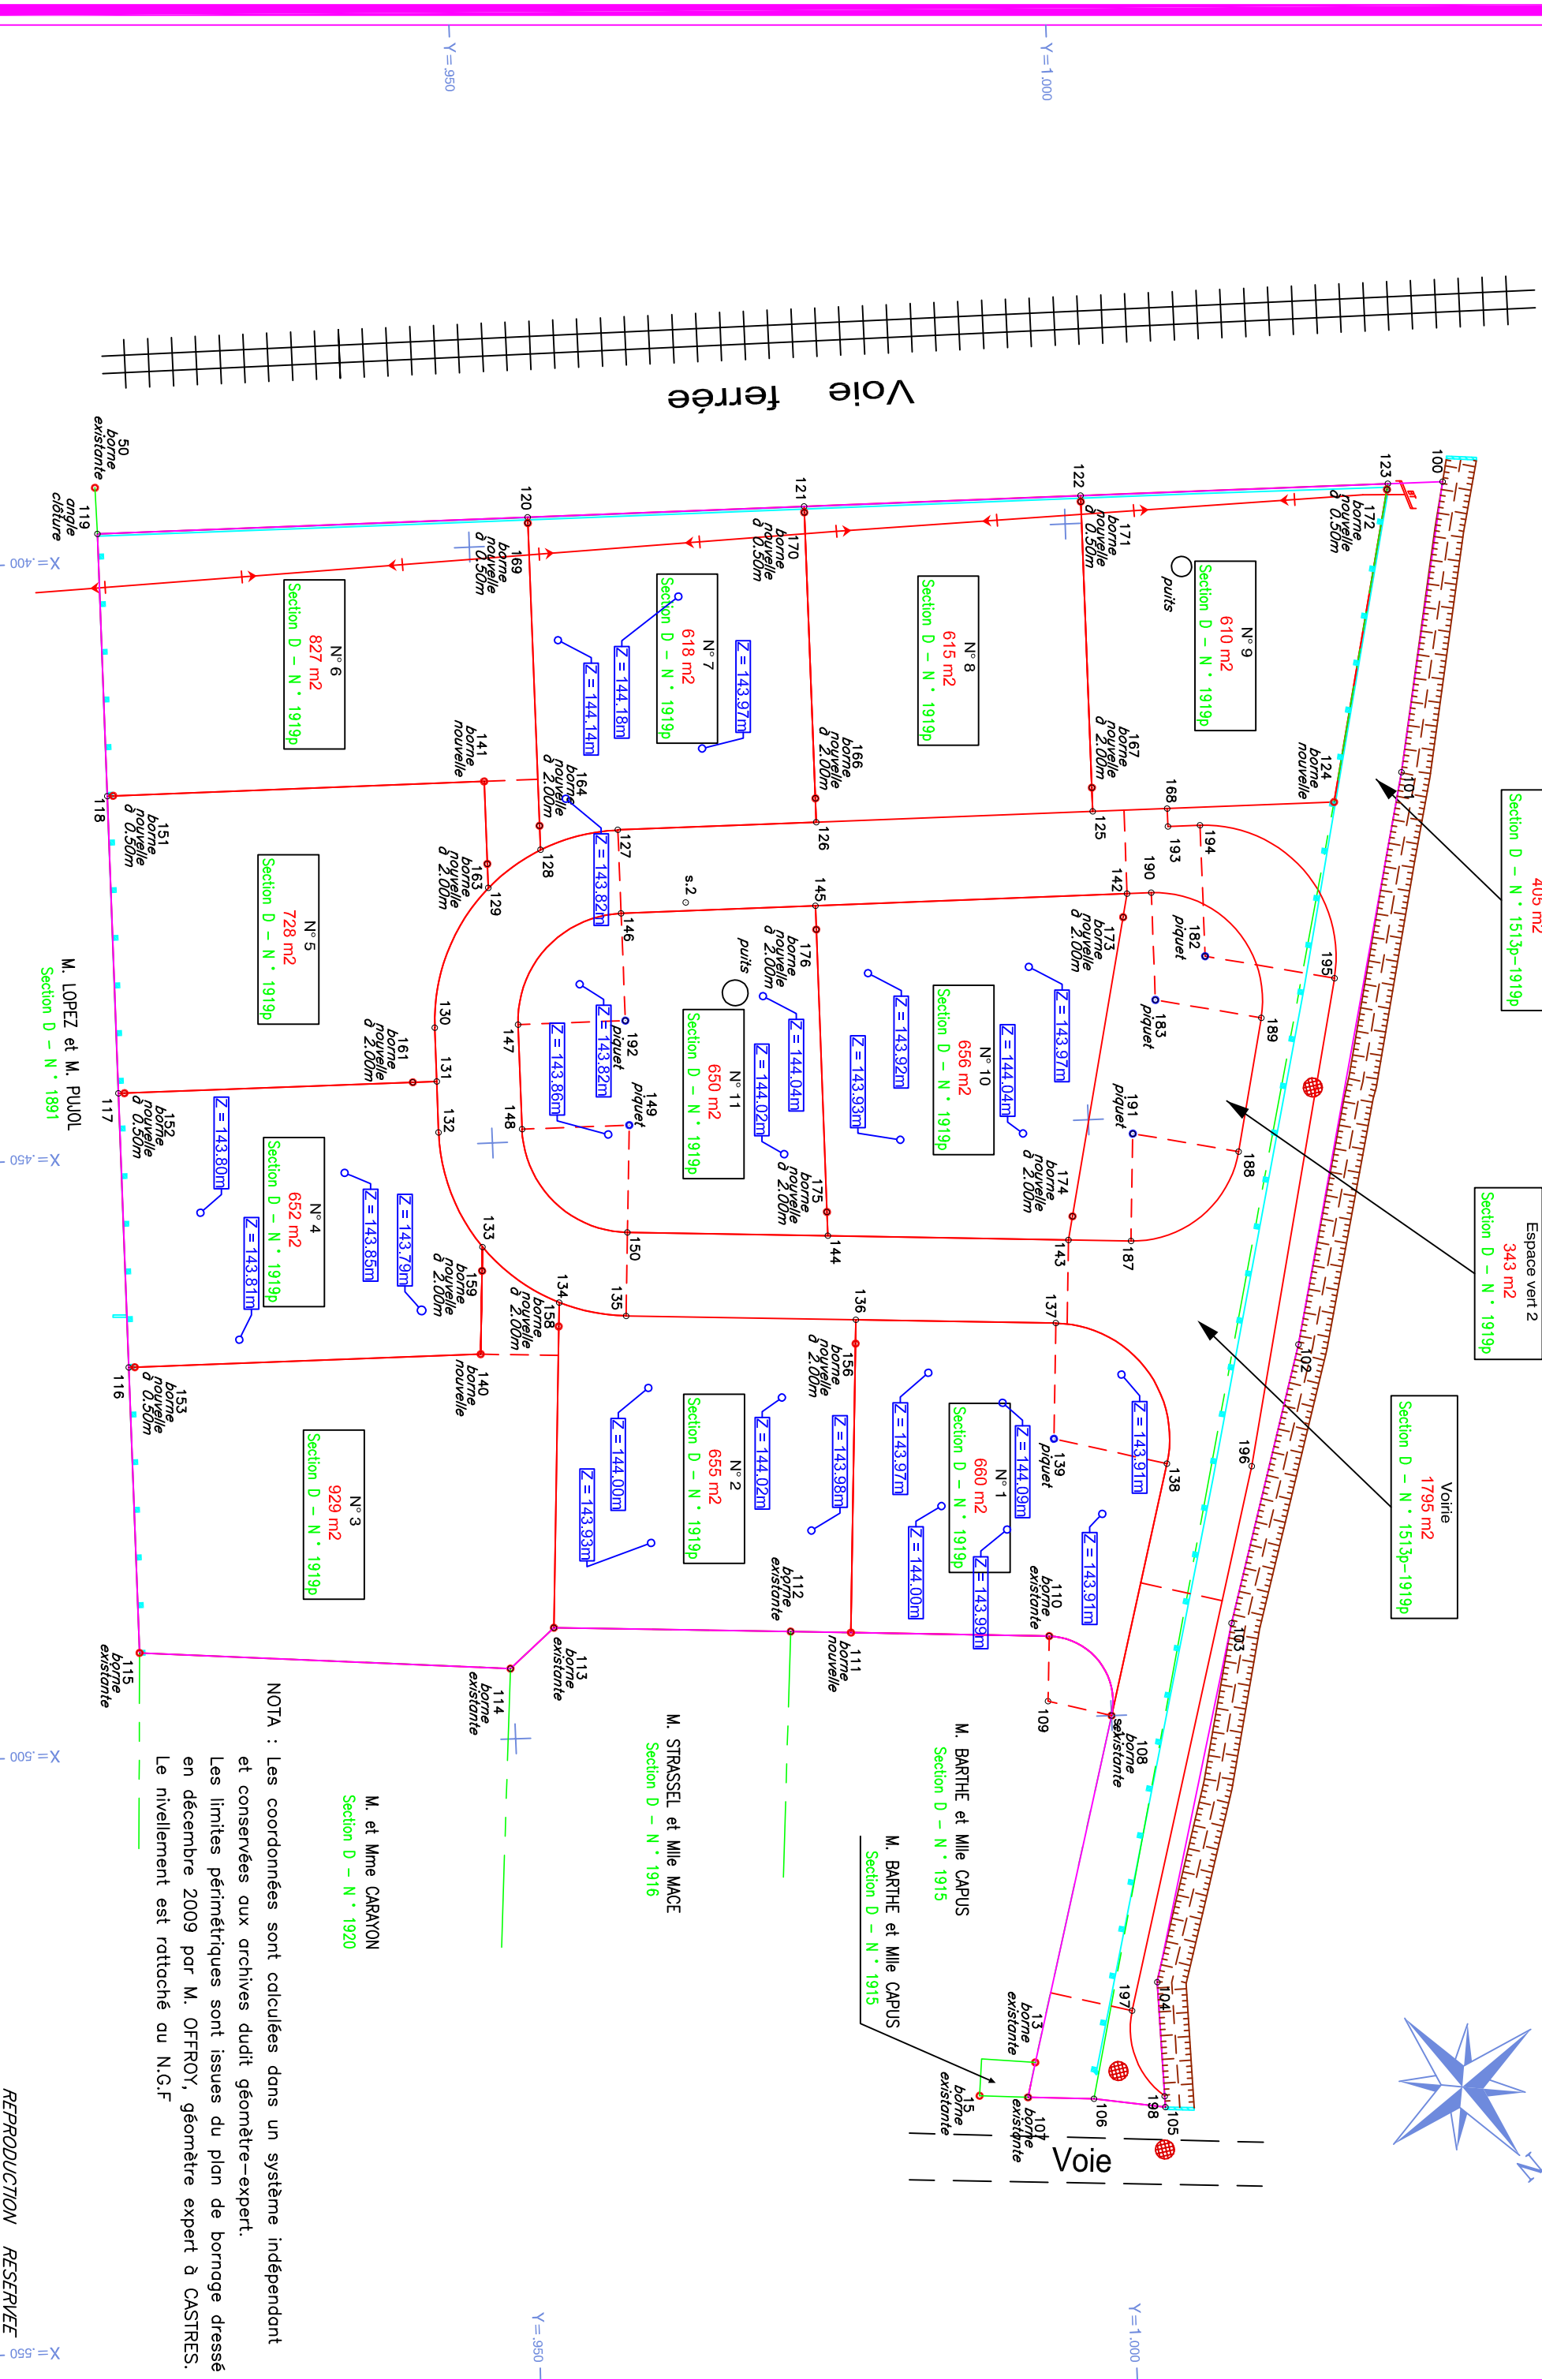


X = 400 X = 450 X = 500 X = 550
 Y = 1.000 Y = 950

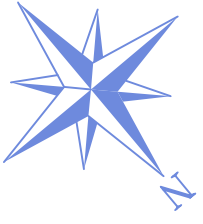

Espace vert 1
 405 m²
 Section D - N° 1513p-1919p

Espace vert 2
 343 m²
 Section D - N° 1919p

Voie
 1795 m²
 Section D - N° 1513p-1919p

N° 9
 610 m²
 Section D - N° 1919p

N° 8
 615 m²
 Section D - N° 1919p

N° 7
 618 m²
 Section D - N° 1919p

N° 6
 827 m²
 Section D - N° 1919p

N° 10
 656 m²
 Section D - N° 1919p

N° 11
 650 m²
 Section D - N° 1919p

N° 5
 728 m²
 Section D - N° 1919p

N° 4
 652 m²
 Section D - N° 1919p

N° 3
 929 m²
 Section D - N° 1919p

N° 1
 660 m²
 Section D - N° 1919p

N° 2
 655 m²
 Section D - N° 1919p

M. BARTHE et Mlle CAPUS
 Section D - N° 1915

M. BARTHE et Mlle CAPUS
 Section D - N° 1915

M. STRASSEL et Mlle MACE
 Section D - N° 1916

M. et Mme CARAYON
 Section D - N° 1920

NOTA : Les coordonnées sont calculées dans un système indépendant et conservées aux archives dudit géomètre-expert.
 Les limites périmétriques sont issues du plan de bornage dressé en décembre 2009 par M. OFFROY, géomètre expert à CASTRES.
 Le nivellement est rattaché au N.G.F.

DEPARTEMENT DU TARN

COMMUNE DE DAMIATTE

Lieudit : BOULIBOU

Propriété du Syndicat Intercommunale d'alimentation En Eau Potable de VIELMUR et de la Commune de DAMIATTE PLAN DE DIVISION

Echelle : 1/500

Designation cadastrale

Section D - N° : 1513-1919

Contenance : 1 ha 04 a 32 ca



GÉOMÈTRE-EXPERT
CONSEILLER VALORISER GARANTIR

Dossier : 4607

Date : Janvier 2021

COORDONNEES DES SOMMETS

Systeme indépendant

| MATRICULE | X | Y | MATRICULE | X | Y |
|-----------|---------|----------|-----------|---------|----------|
| 13 | 528.813 | 992.479 | 141 | 419.677 | 950.478 |
| 15 | 531.431 | 987.701 | 142 | 431.176 | 1003.987 |
| 50 | 393.805 | 918.826 | 143 | 459.999 | 997.946 |
| 100 | 397.675 | 1031.762 | 144 | 458.875 | 977.795 |
| 101 | 421.903 | 1027.378 | 145 | 431.176 | 977.827 |
| 102 | 469.509 | 1016.875 | 146 | 431.177 | 961.528 |
| 103 | 492.641 | 1010.349 | 147 | 440.166 | 952.528 |
| 104 | 522.483 | 1002.961 | 148 | 448.942 | 952.518 |
| 105 | 532.979 | 1003.240 | 149 | 448.953 | 961.518 |
| 106 | 532.059 | 997.286 | 150 | 457.939 | 961.017 |
| 107 | 531.718 | 991.751 | 151 | 419.678 | 919.352 |
| 108 | 500.000 | 1000.000 | 152 | 444.629 | 919.323 |
| 109 | 498.587 | 994.729 | 153 | 467.629 | 919.296 |
| 110 | 493.138 | 995.037 | 156 | 467.999 | 979.766 |
| 111 | 492.199 | 978.437 | 158 | 465.590 | 954.953 |
| 112 | 491.914 | 973.388 | 159 | 460.688 | 948.713 |
| 113 | 490.825 | 953.567 | 161 | 444.657 | 943.523 |
| 114 | 494.098 | 949.790 | 163 | 426.605 | 950.479 |
| 115 | 491.579 | 918.768 | 164 | 423.579 | 954.979 |
| 116 | 467.628 | 918.796 | 166 | 422.176 | 978.179 |
| 117 | 444.628 | 918.823 | 167 | 422.176 | 1001.379 |
| 118 | 419.678 | 918.852 | 168 | 424.176 | 1007.624 |
| 119 | 397.678 | 918.878 | 169 | 398.177 | 954.978 |
| 120 | 397.677 | 954.978 | 170 | 398.176 | 978.178 |
| 121 | 397.676 | 978.178 | 171 | 398.176 | 1001.378 |
| 122 | 397.676 | 1001.378 | 172 | 398.165 | 1027.075 |
| 123 | 397.675 | 1027.178 | 173 | 433.133 | 1003.577 |
| 124 | 424.175 | 1021.624 | 174 | 458.041 | 998.357 |
| 125 | 424.176 | 1001.379 | 175 | 456.875 | 977.797 |
| 126 | 424.176 | 978.179 | 176 | 433.176 | 977.825 |
| 127 | 424.177 | 961.528 | 182 | 436.676 | 1010.319 |
| 128 | 425.579 | 954.979 | 183 | 440.176 | 1006.009 |
| 129 | 428.605 | 950.479 | 187 | 460.290 | 1003.176 |
| 130 | 440.158 | 945.528 | 188 | 453.151 | 1012.486 |
| 131 | 444.660 | 945.523 | 189 | 442.022 | 1014.818 |
| 132 | 448.934 | 945.518 | 190 | 431.176 | 1006.009 |
| 133 | 458.691 | 948.823 | 191 | 451.304 | 1003.677 |
| 134 | 463.593 | 955.063 | 192 | 440.177 | 961.528 |
| 135 | 464.928 | 960.627 | 193 | 425.676 | 1007.624 |
| 136 | 466.002 | 979.876 | 194 | 425.676 | 1010.319 |
| 137 | 466.936 | 996.618 | 195 | 438.932 | 1021.085 |
| 138 | 479.070 | 1005.463 | 196 | 479.559 | 1012.570 |
| 139 | 476.620 | 996.078 | 197 | 524.792 | 1000.763 |
| 140 | 467.663 | 948.330 | 198 | 532.067 | 1003.216 |

Levé et dressé par Géomètre 81 SARL GILG Géomètre-Expert D.P.L.G. à GRAULHET (81300) Tél: 05 63 34 56 84

FAX: 05 63 34 84 00

Bureau secondaire à LAVAUR (81500) Tél: 05 63 58 03 75

E-mail : GEOMETRE81@AOL.COM