

DEPARTEMENT DU TARN

COMMUNE DE VITERBE

Route Départementale n°149

PROPRIETE DE M. Hervé COUGOT

PLAN DE BORNAGE ET PARCELLAIRE

Echelle : 1/500

COORDONNEES DES SOMMETS

Système Indépendant

Désignation cadastrale
Section A parcelles n°264,
266 et 267
Contenance : 92a 92ca



Dossier : 4795
Date : Décembre 2015

MATRICULE	X	Y	MATRICULE	X	Y
100	492.967	955.868	308	467.262	1026.874
200	456.649	965.233	309	502.186	1055.657
201	460.027	983.623	310	508.054	1095.249
202	465.218	1013.958	311	507.132	1054.924
203	474.300	1071.358	312	552.545	1087.418
204	479.393	1091.874	313	505.530	1044.116
205	552.086	1100.433	314	547.498	1043.460
206	553.043	1073.273	315	501.915	1019.717
207	548.502	1049.521	316	506.861	1018.984
208	541.277	1005.907	317	505.688	1011.071
209	509.063	999.741	318	504.117	1000.474
210	519.263	966.331	319	471.574	1054.128
211	468.265	964.105	320	492.404	1051.041
300	491.472	997.003	321	499.145	1041.955
301	486.716	964.910	322	494.807	1012.683
302	487.515	997.589	323	489.861	1013.416
303	486.489	990.665	324	503.342	995.243
304	462.133	995.931	325	500.742	1011.804
305	495.979	1020.597	326	472.512	1060.054
306	466.949	1024.899	327	491.231	1043.127
307	496.273	1022.575			


Levé et dressé par GEOMETRE 81 - SARL GILG Géomètre-Expert D.P.L.G à GRAULHET (81300) Tél: 05 63 34 56 84

FAX: 05 63 34 84 00

E-mail : SARLGILG@AOL.FR

Bureau secondaire à LAVAUR (81500) Tél: 05 63 58 03 75

Y=950
Y=1.000
Y=1.050
Y=1.100

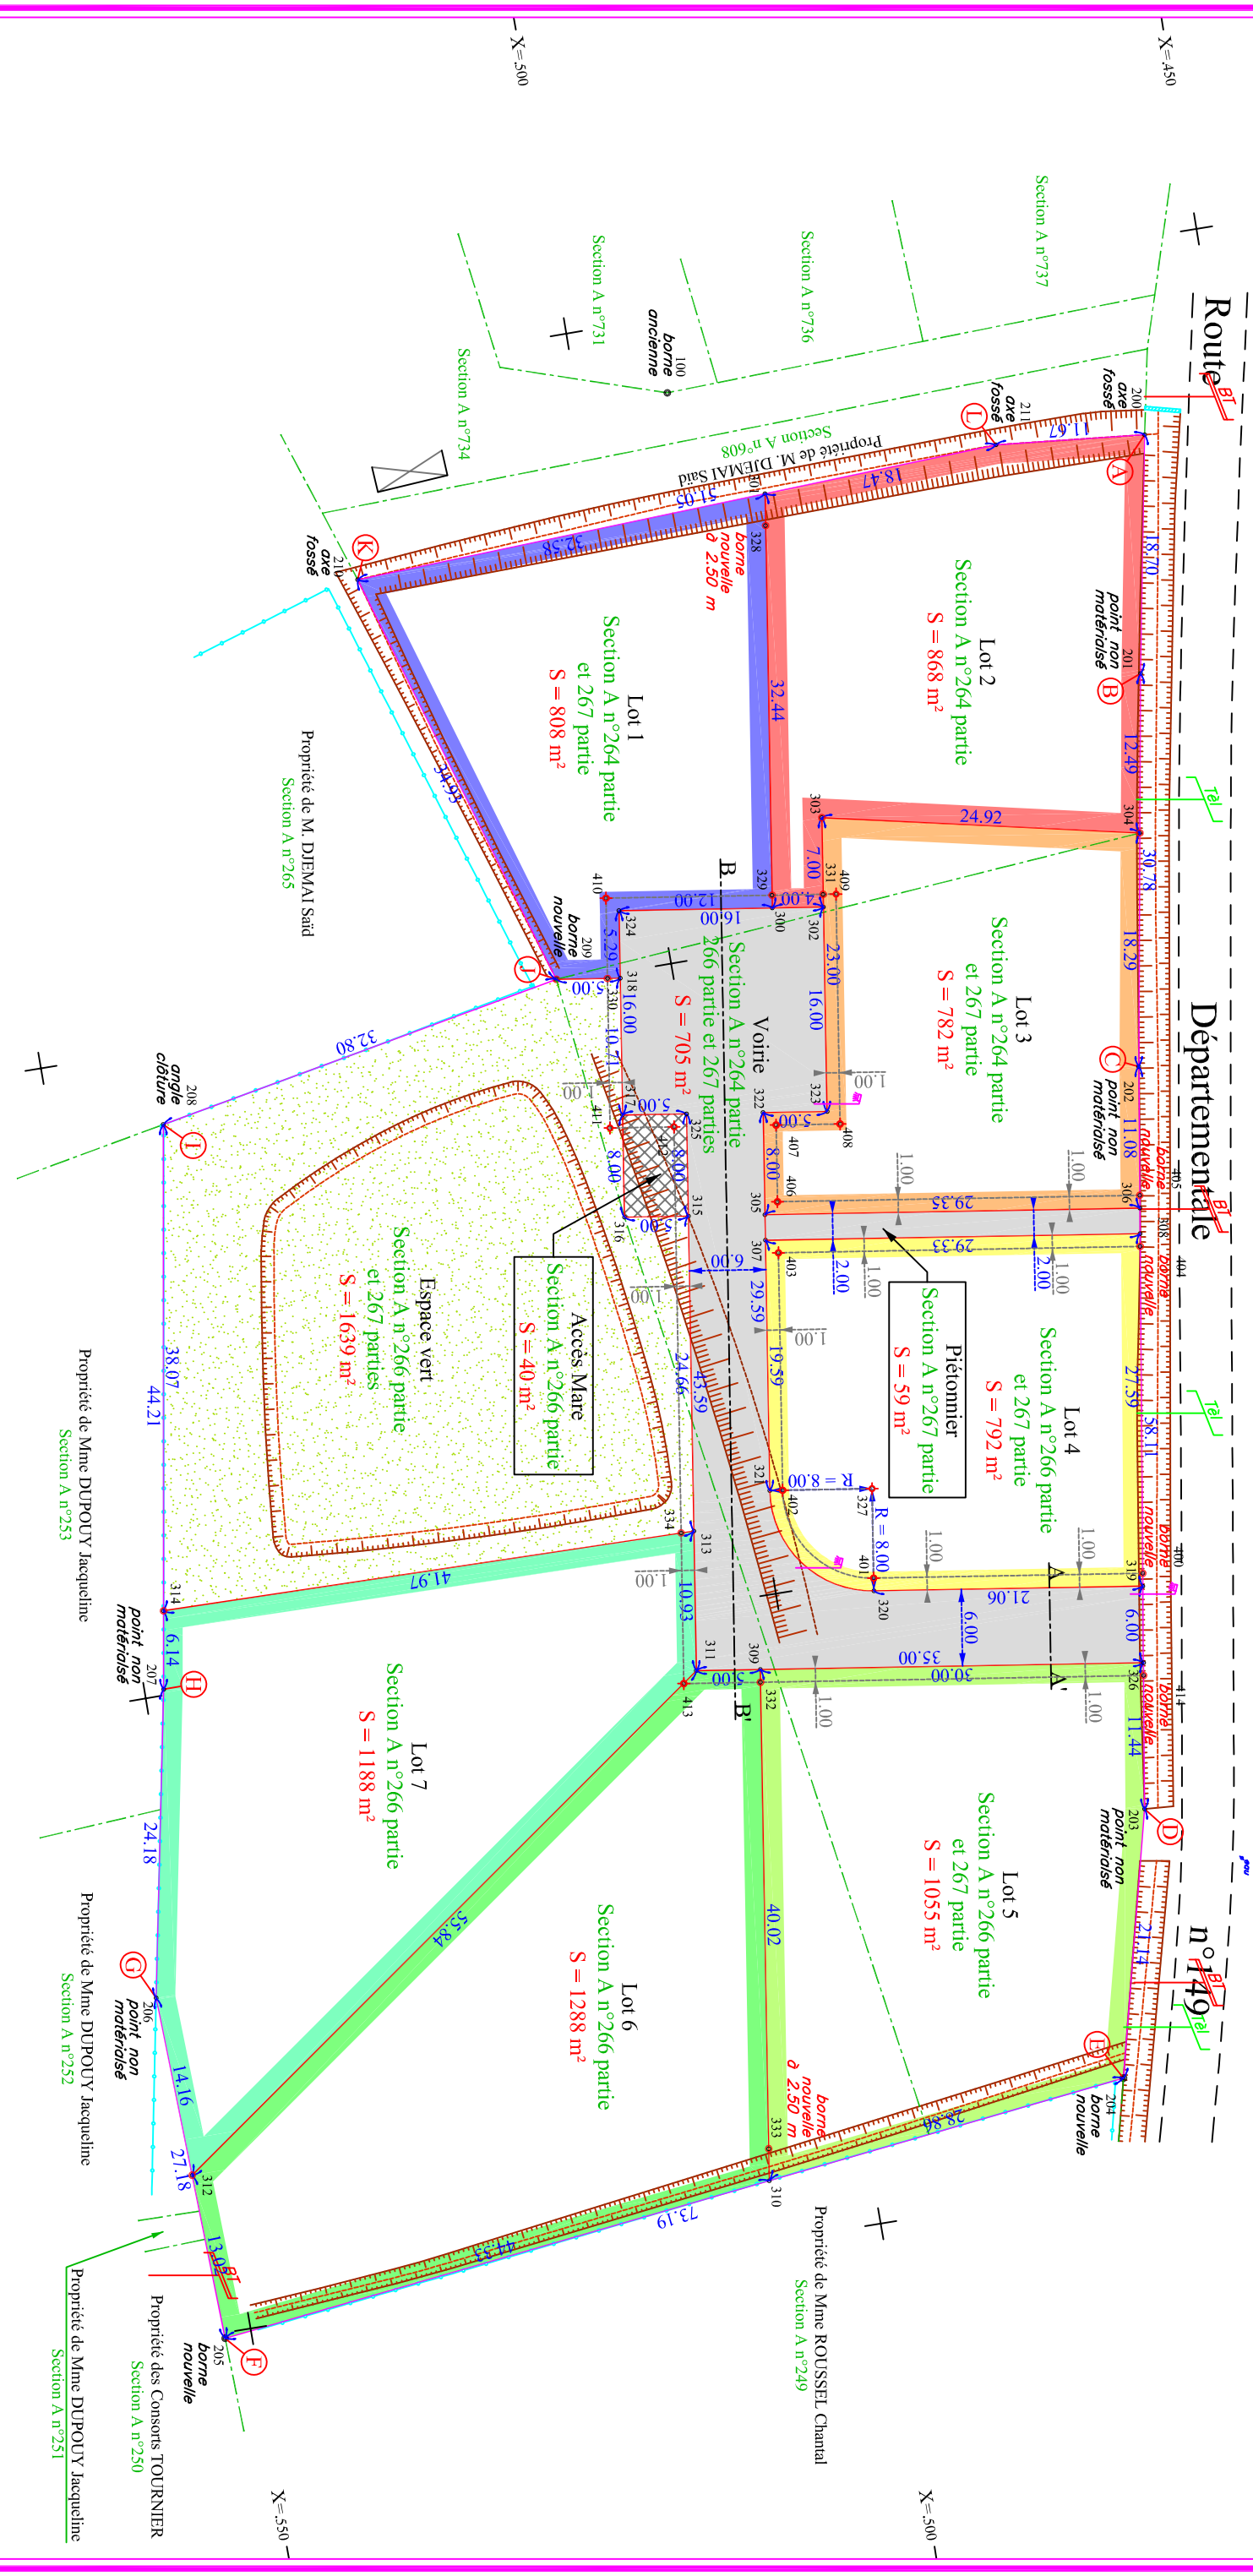

NOTA : Les coordonnées sont calculées dans un système indépendant et conservées aux archives dudit géomètre-expert.

X=500
X=550
Y=1.000
Y=1.050
Y=1.100
REPRODUCTION RESERVEE