
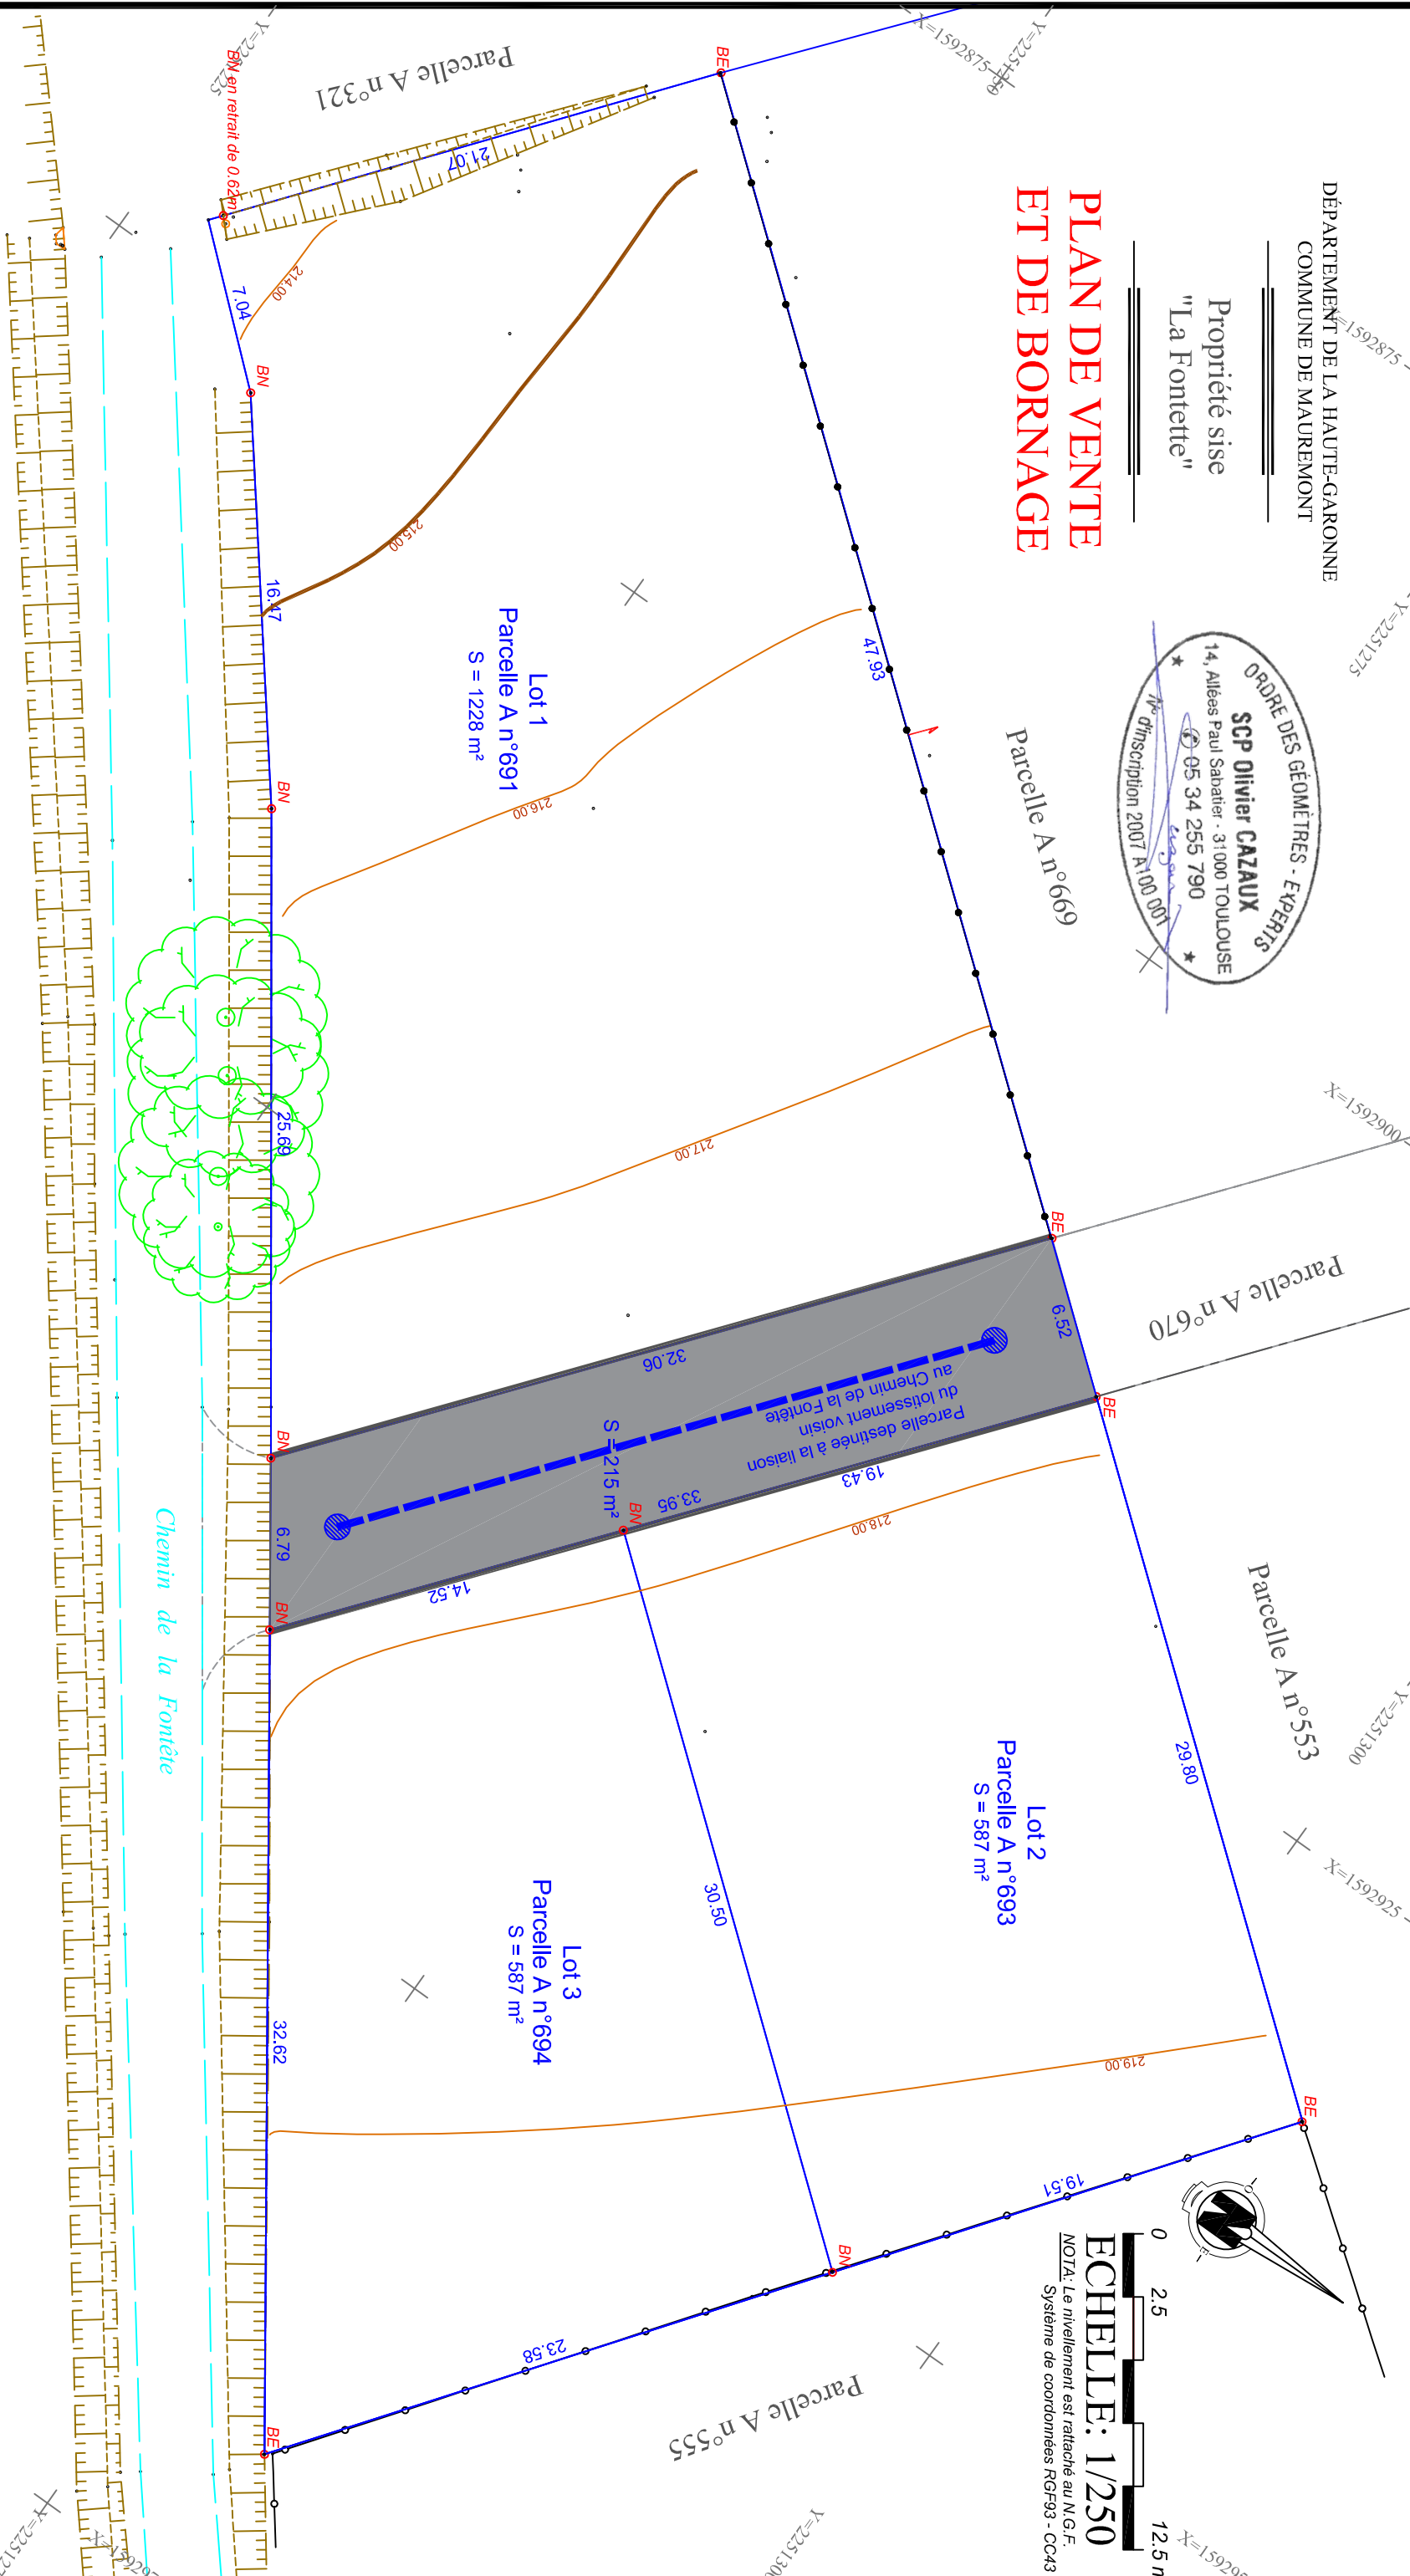



Propriété sise  
"La Fontette"

# PLAN DE VENTE ET DE BORNAGE

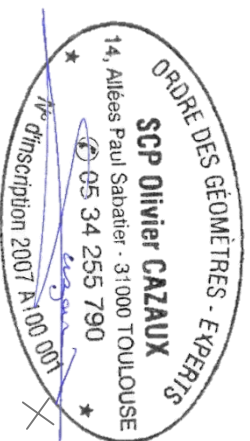

## Légende

- Feuillu, Conifère
  - Clôture légère
  - Mur
  - Mur bahut
  - Fossé, Talus
  - Courbe de niveau
  - Bâtiment
  - Limite
  - BE Borne Existante
  - BN Borne Nouvelle
- Symbole privatif. Il indique que l'élément sur lequel il est porté (clôture, haie ...) appartient à la propriété dans laquelle est situé le symbole.

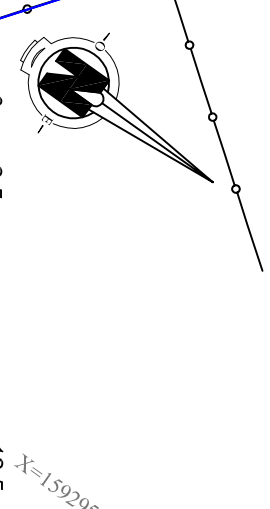

**ECHELLE: 1/250**  
NOTA: Le nivellement est rattaché au N.G.F.  
Système de coordonnées RGF93 - CC43

**SCP Olivier CAZAUX**  
Successeur de Jean LAUZIE  
GÉOMÈTRE-EXPERT FONCIER  
Expert près la cour d'appel de Toulouse  
Bureau principal: 39, Rue du 10 Avri - 31500 TOULOUSE  
Tél: 05 34 255 790 / Fax: 05 61 119 016  
Permanence le Jeudi: 17 Avenue du Mur de Ronde  
31380 MONTASTRUC-LA-CONSEILLÈRE - Tél: 05 61 99 02 56  
oliver-cazaux@orange.fr

Dossier n° 190197
Date: 11/01/2023
MR
FORMAT A3