

DEPARTEMENT DU TARN

COMMUNE DE SAINT LIEUX LES LAVEUR

Lieudit: En Paris

Propriété de RIGAL TERRAINS

PLAN PARCELLAIRE


Tranche 2

Echelle: 1/250





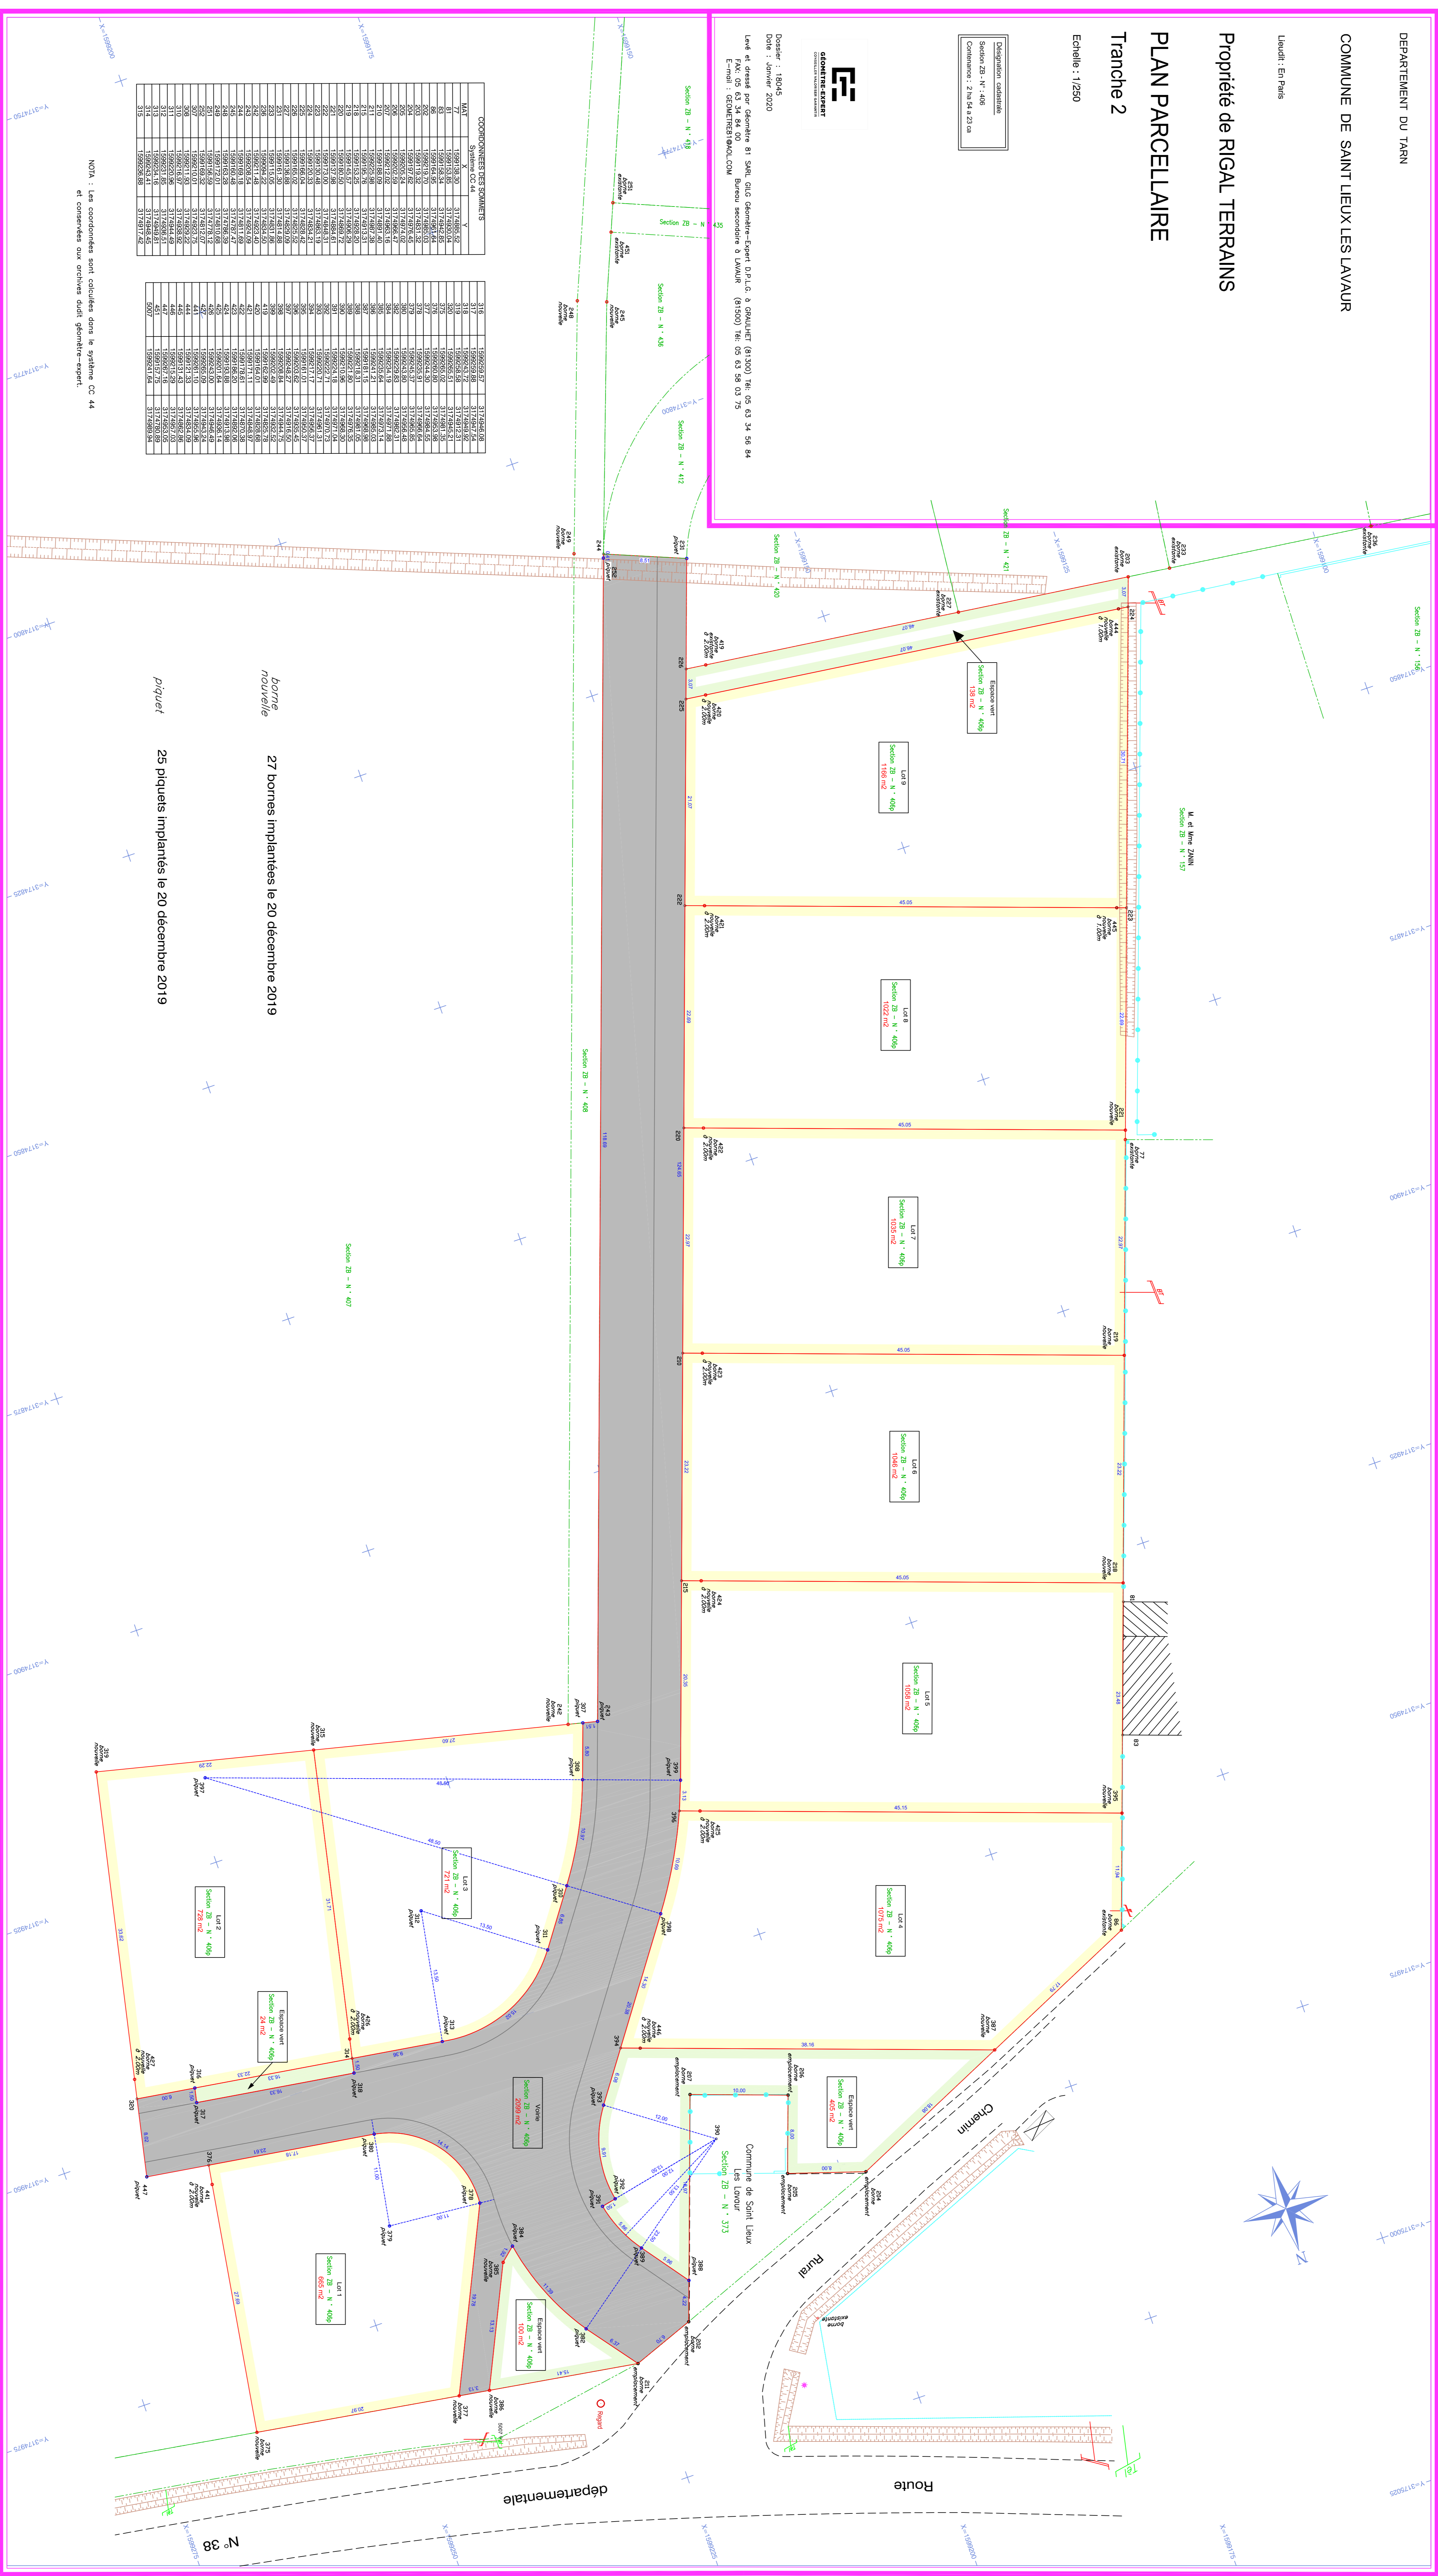



27 bornes implantées le 20 décembre 2019  
25 piquets implantés le 20 décembre 2019







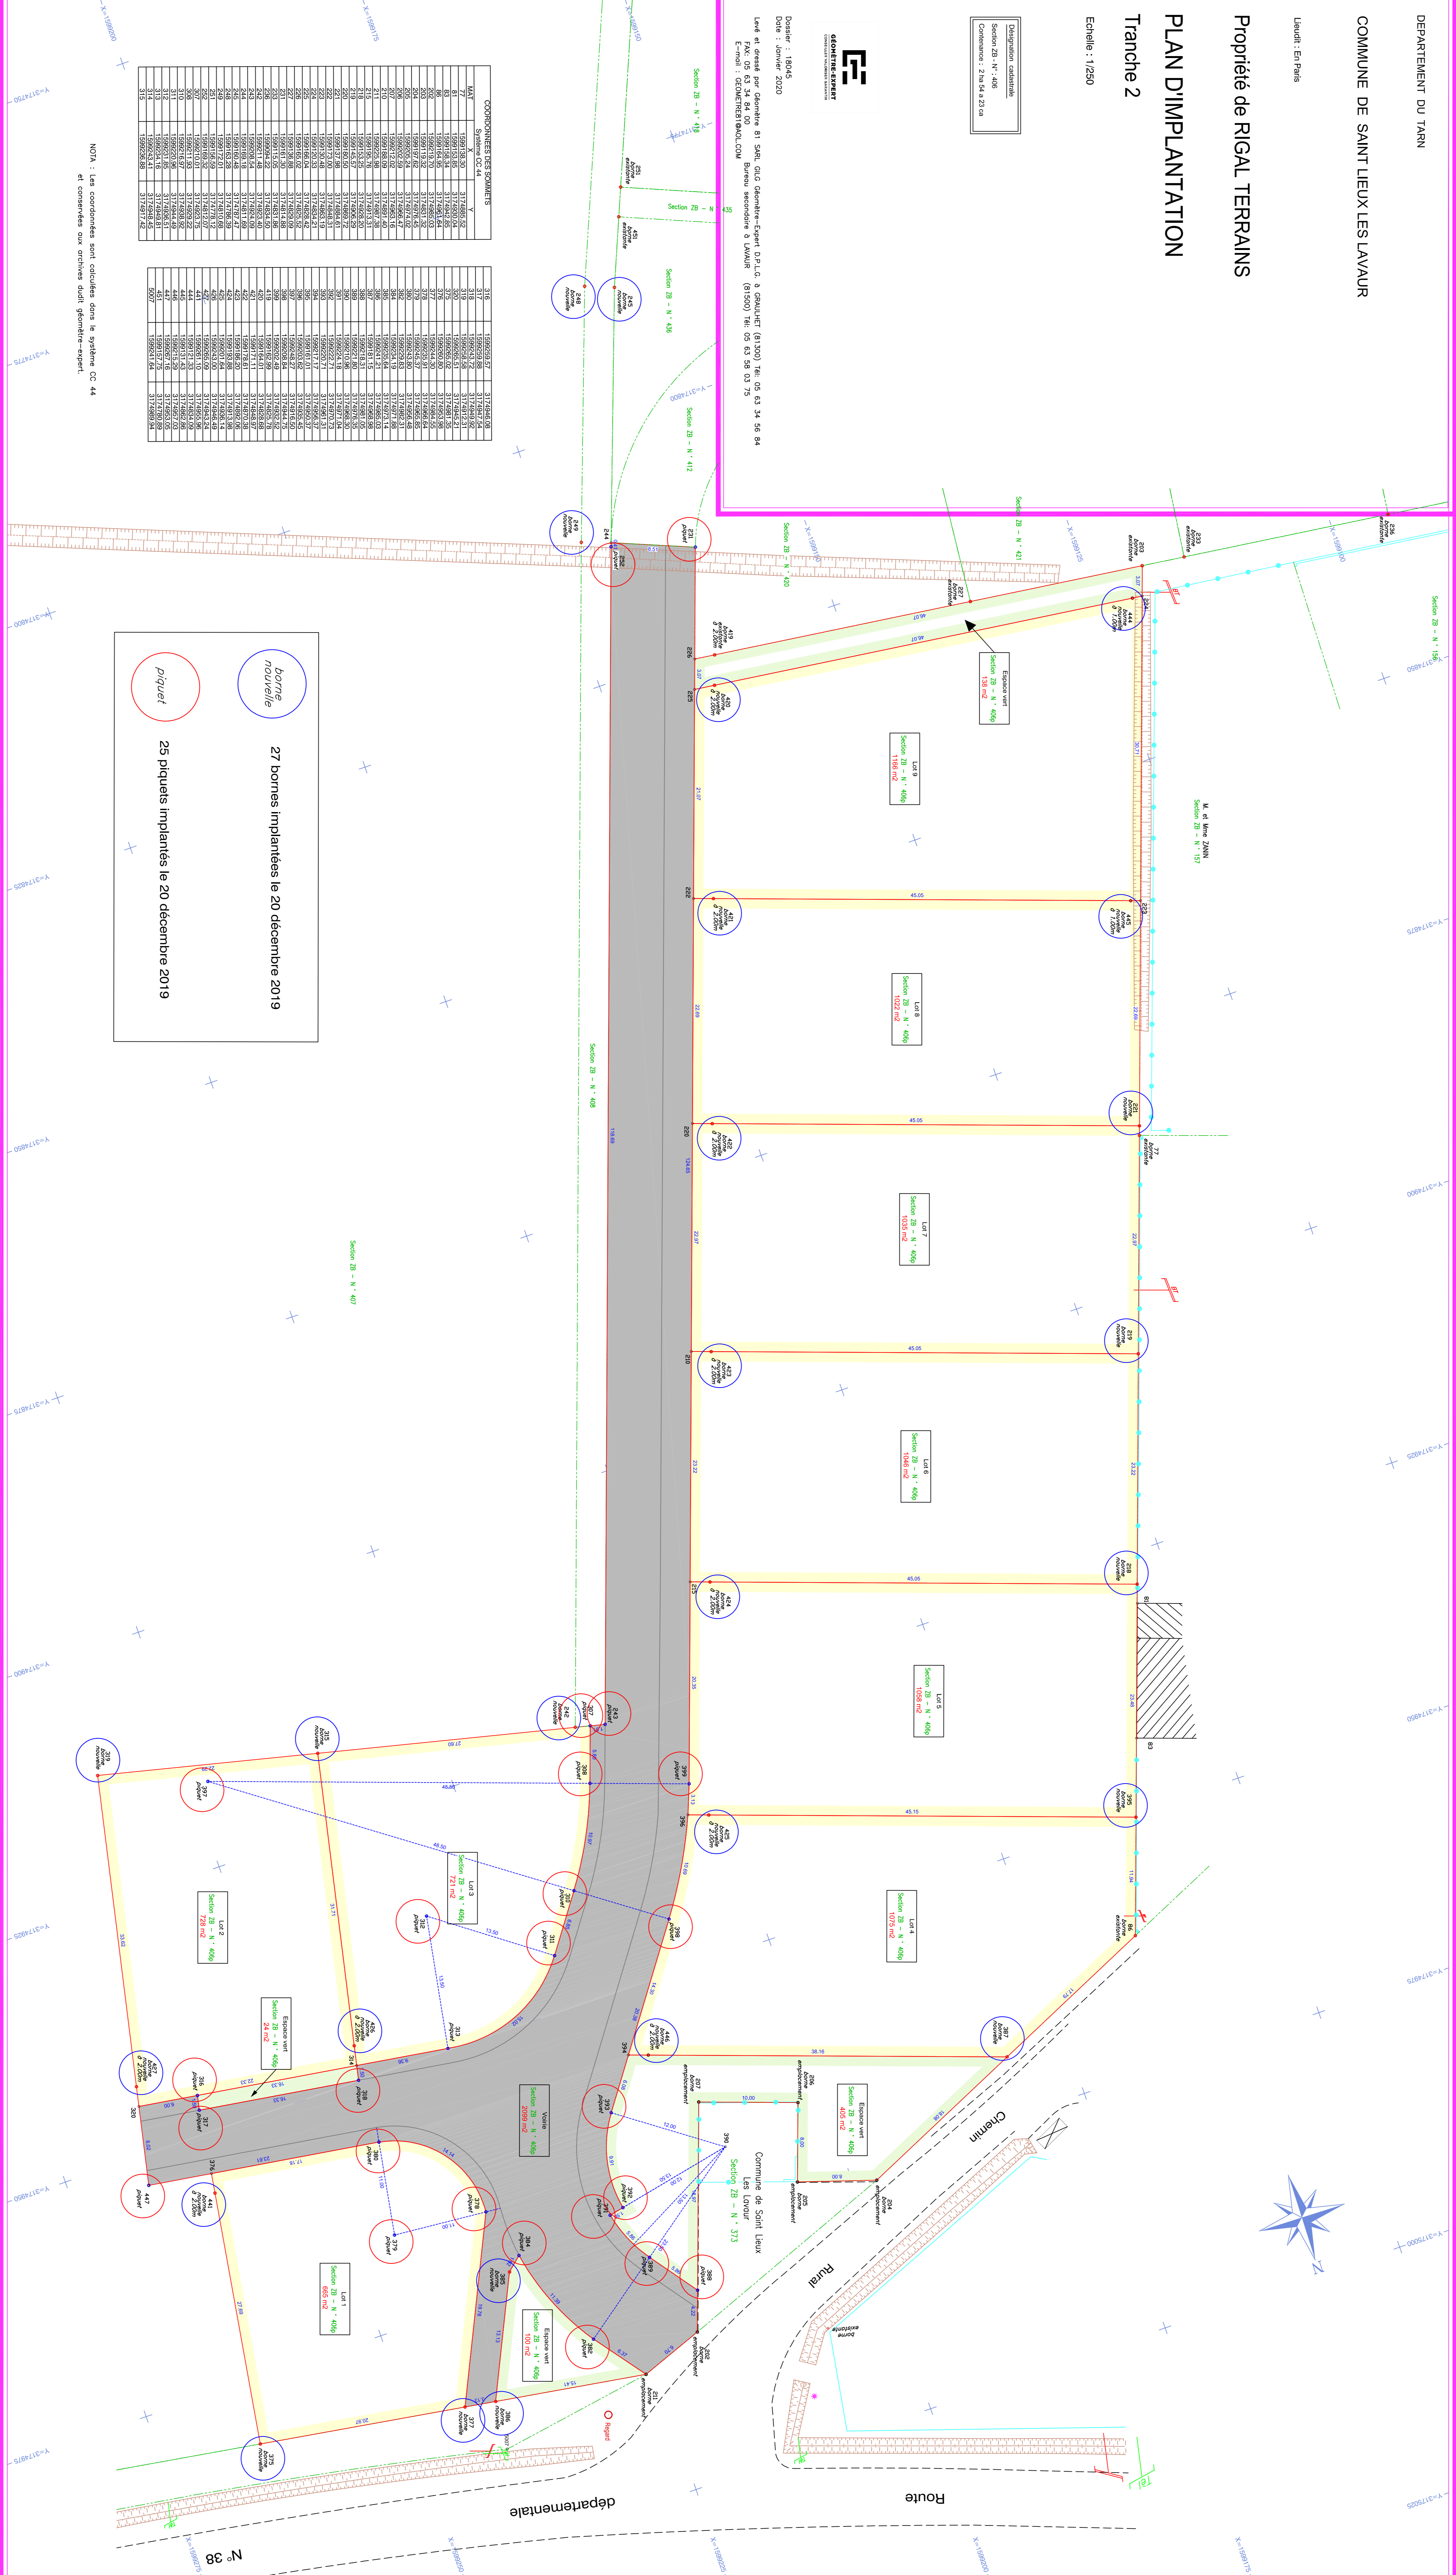

27 bornes implantées le 20 décembre 2019

25 piquets implantés le 20 décembre 2019