DEPARTEMENT DU TARN

COMMUNE DE LAVAUR

Lieudit : Saint-Barthélémy

PROPRIETE DE Mme CÉCILE PLO (née RAMON) ET CONSORTS

PLAN DE BORNAGE, DE REGULARISATION ET DE DIVISION

Echelle : 1/500

Coordonnées des sommets : Sytème LAMBERT CC44		
MAT	X	Y
101	1603289.187	3166583.772
102	1603270.899	3166574.397
103	1603253.873	3166567.393
104	1603247.522	3166546.495
105	1603241.295	3166546.076
106	1603307.882	3166597.281
107	1603286.322	3166621.198
108	1603293.728	3166637.409
109	1603267.860	3166666.107
110	1603211.981	3166588.570
111	1603266.942	3166567.865
112	1603241.019	3166633.542
113	1603250.319	3166621.976
114	1603289.874	3166589.005
115	1603275.432	3166592.784
116	1603277.110	3166604.934
117	1603281.861	3166599.713
118	1603237.126	3166564.613
200	1603239.702	3166635.193
201	1603265.973	3166602.489
202	1603275.539	3166593.050
203	1603289.842	3166589.034
204	1603237.045	3166564.576
205	1603216.993	3166584.661
206	1603215.729	3166589.831
207	1603235.281	3166637.528
208	1603211.320	3166591.273
209	1603213.536	3166582.212
210	1603233.066	3166563.178
211	1603231.696	3166559.927
300	1603235.029	3166626.352
301	1603217.994	3166580.571
302	1603229.190	3166630.284
303	1603208.298	3166590.751
304	1603211.738	3166576.683
305	1603241.051	3166633.513
400	1603262.552	3166606.748
401	1603243.022	3166589.638
402	1603222.817	3166603.243
403	1603253.076	3166572.550
404	1603253.329	3166572.119

Désignation cadastrale

Section AL parcelles n°11 et 176

Contenance : 23a 75ca

GÉOMÈTRE-EXPERT
CONSEILLER VALORISER GARANTIR

Dossier : 3323
Date : Novembre 2022

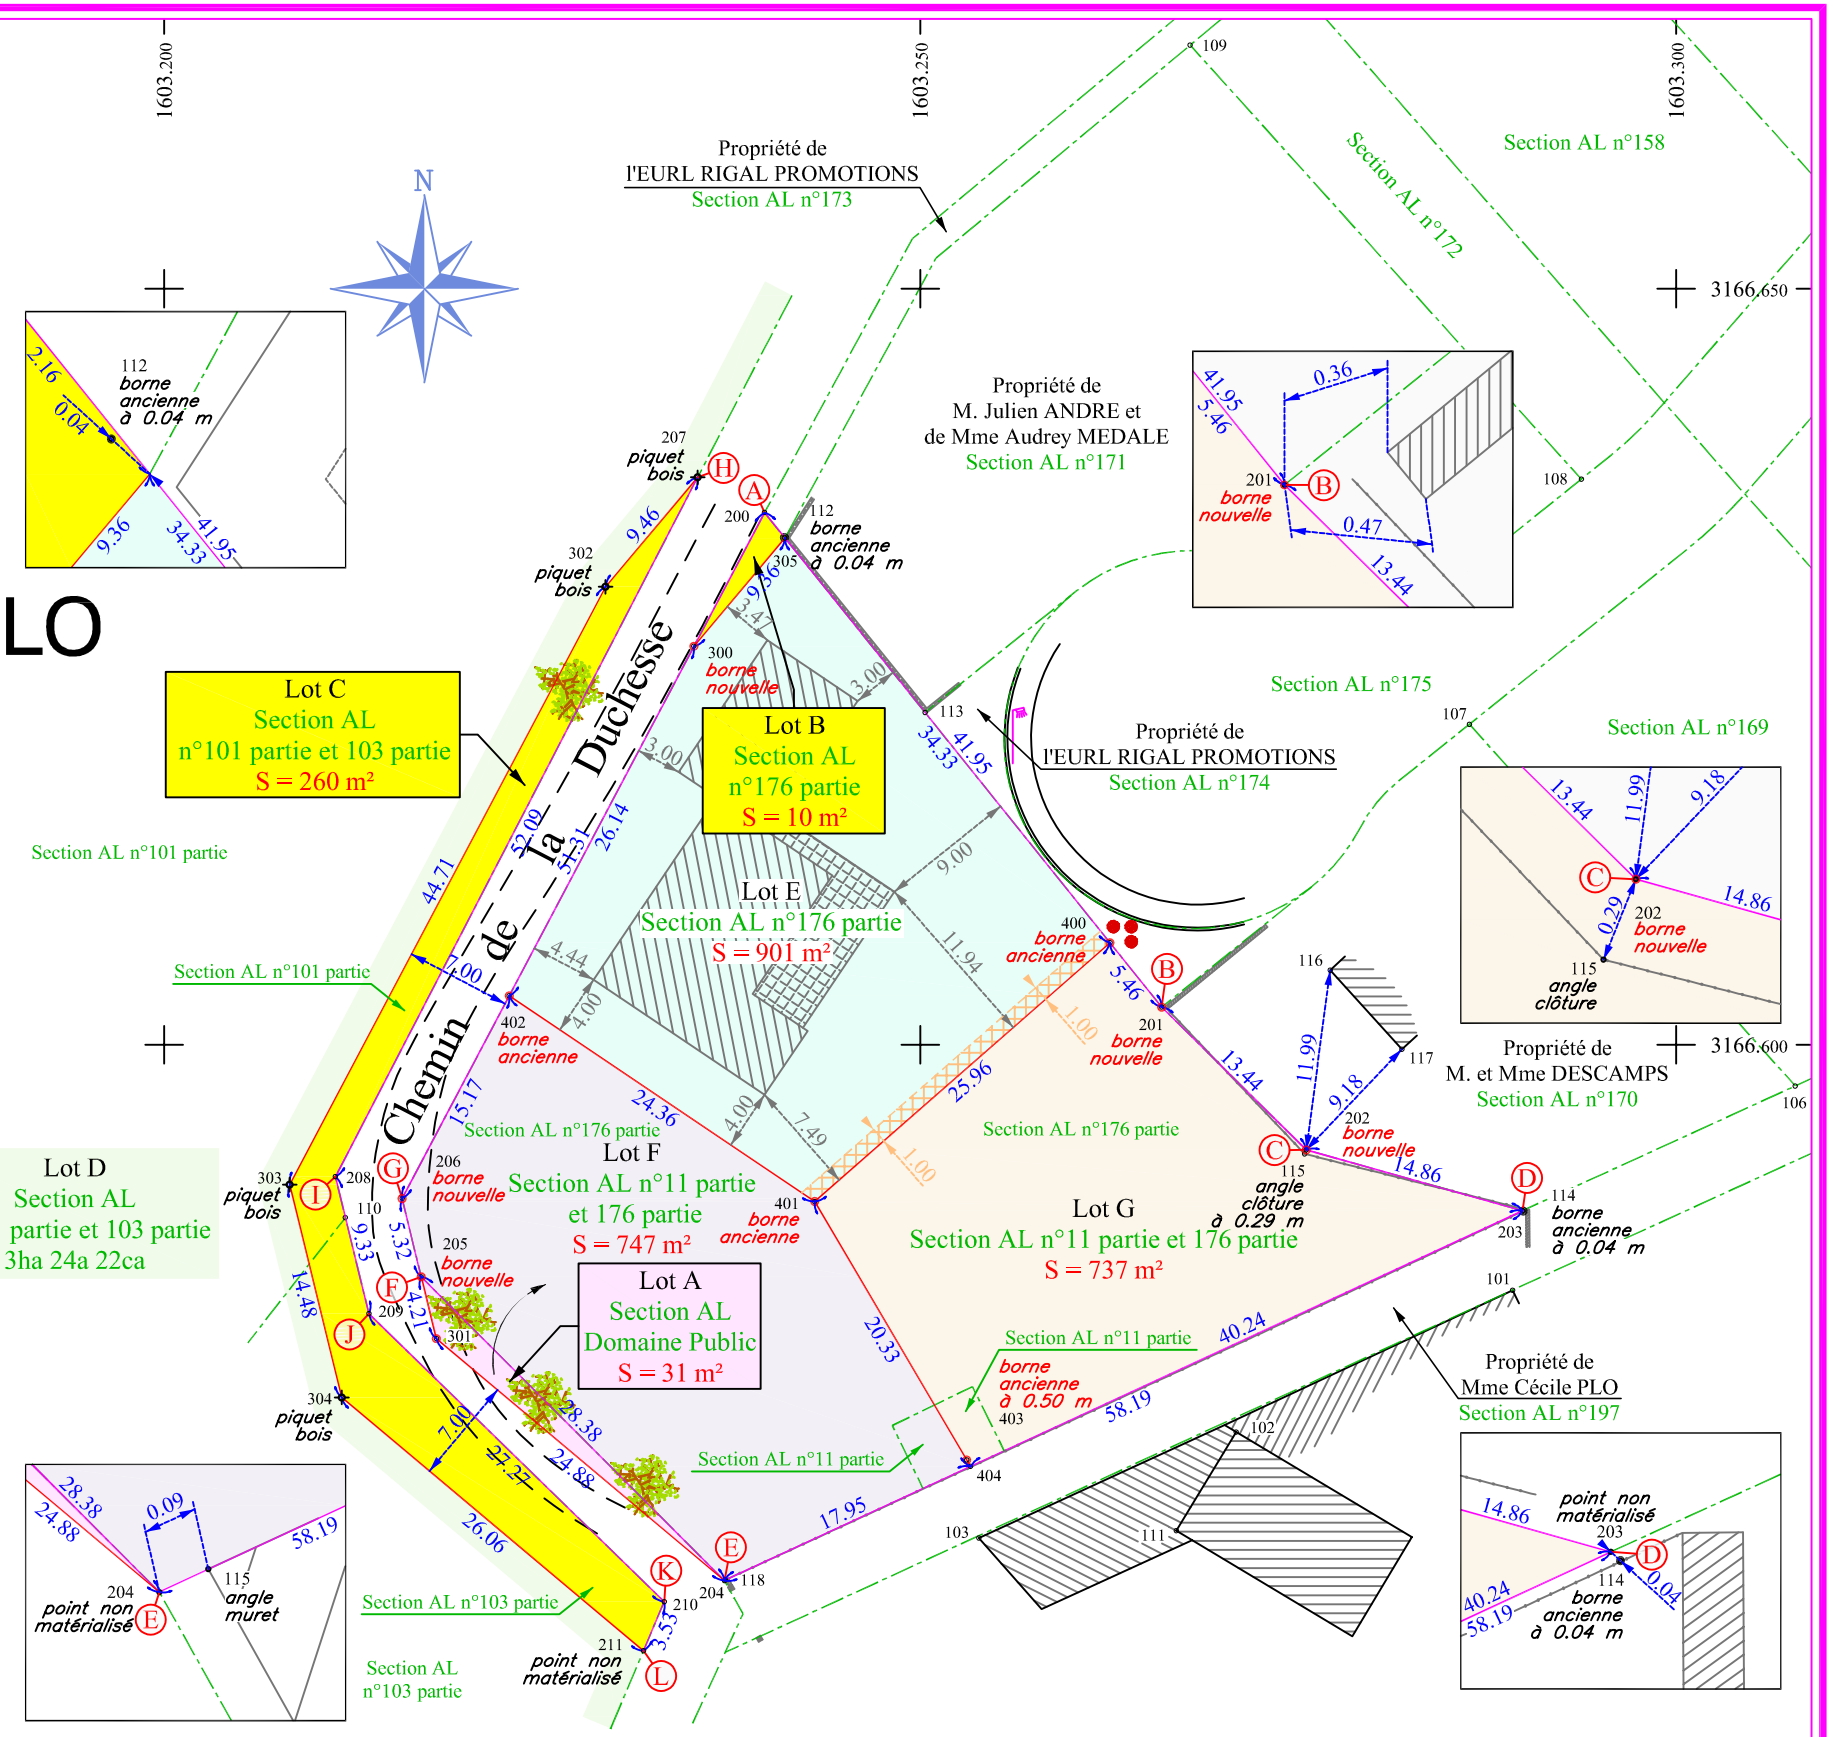

Projet de servitude grevant le Lot E au profit du Lot F
Section AL n°176 partie
S = 26 m²

NOTA : Les coordonnées planimétriques sont calculées dans le système LAMBERT CC44 et conservées aux archives dudit géomètre-expert.
La limite A-B-C-D est issue du plan de bornage dressé par M. Franck GILG géomètre-expert à LAVAUR en juin 2015.
Les agrandissements sont sans échelle.

LEGENDE :
- Piquet bois
- Borne nouvelle
- Borne ancienne
- Application cadastrale
- Limite de propriété
- Projet de division

Levé et dressé par GEOMETRE 81 – SARL GILG Géomètre-Expert D.P.L.G à GRAULHET (81300) Tél: 05 63 34 56 84
FAX: 05 63 34 84 00 Bureau secondaire à LAVAUR (81500) Tél: 05 63 58 03 75
E-mail : SARLGILG@AOL.FR

REPRODUCTION RESERVEE