

Commune de LISLE SUR TARN

Propriété LR PROMOTION

Les Jardins des Arcades 4


Plan de bornage

Dossier : 23133
 Date: 27.10.2023
 Echelle : 1/500 | Aut: JPB
 Coordonnées Lambert CC44 Indépendantes
 Nivellement IGN 69 Indépendant



BGEO Conseils
 Jean-Philippe BOISSAVY - Géomètre Expert DPLG
 E-mail: jpb@bgeo-geometre.fr

2, place du Grand Rond
 81 370 St Sulpice
 Tel 05-63-57-99-69
 www.bgeo-geometre.fr

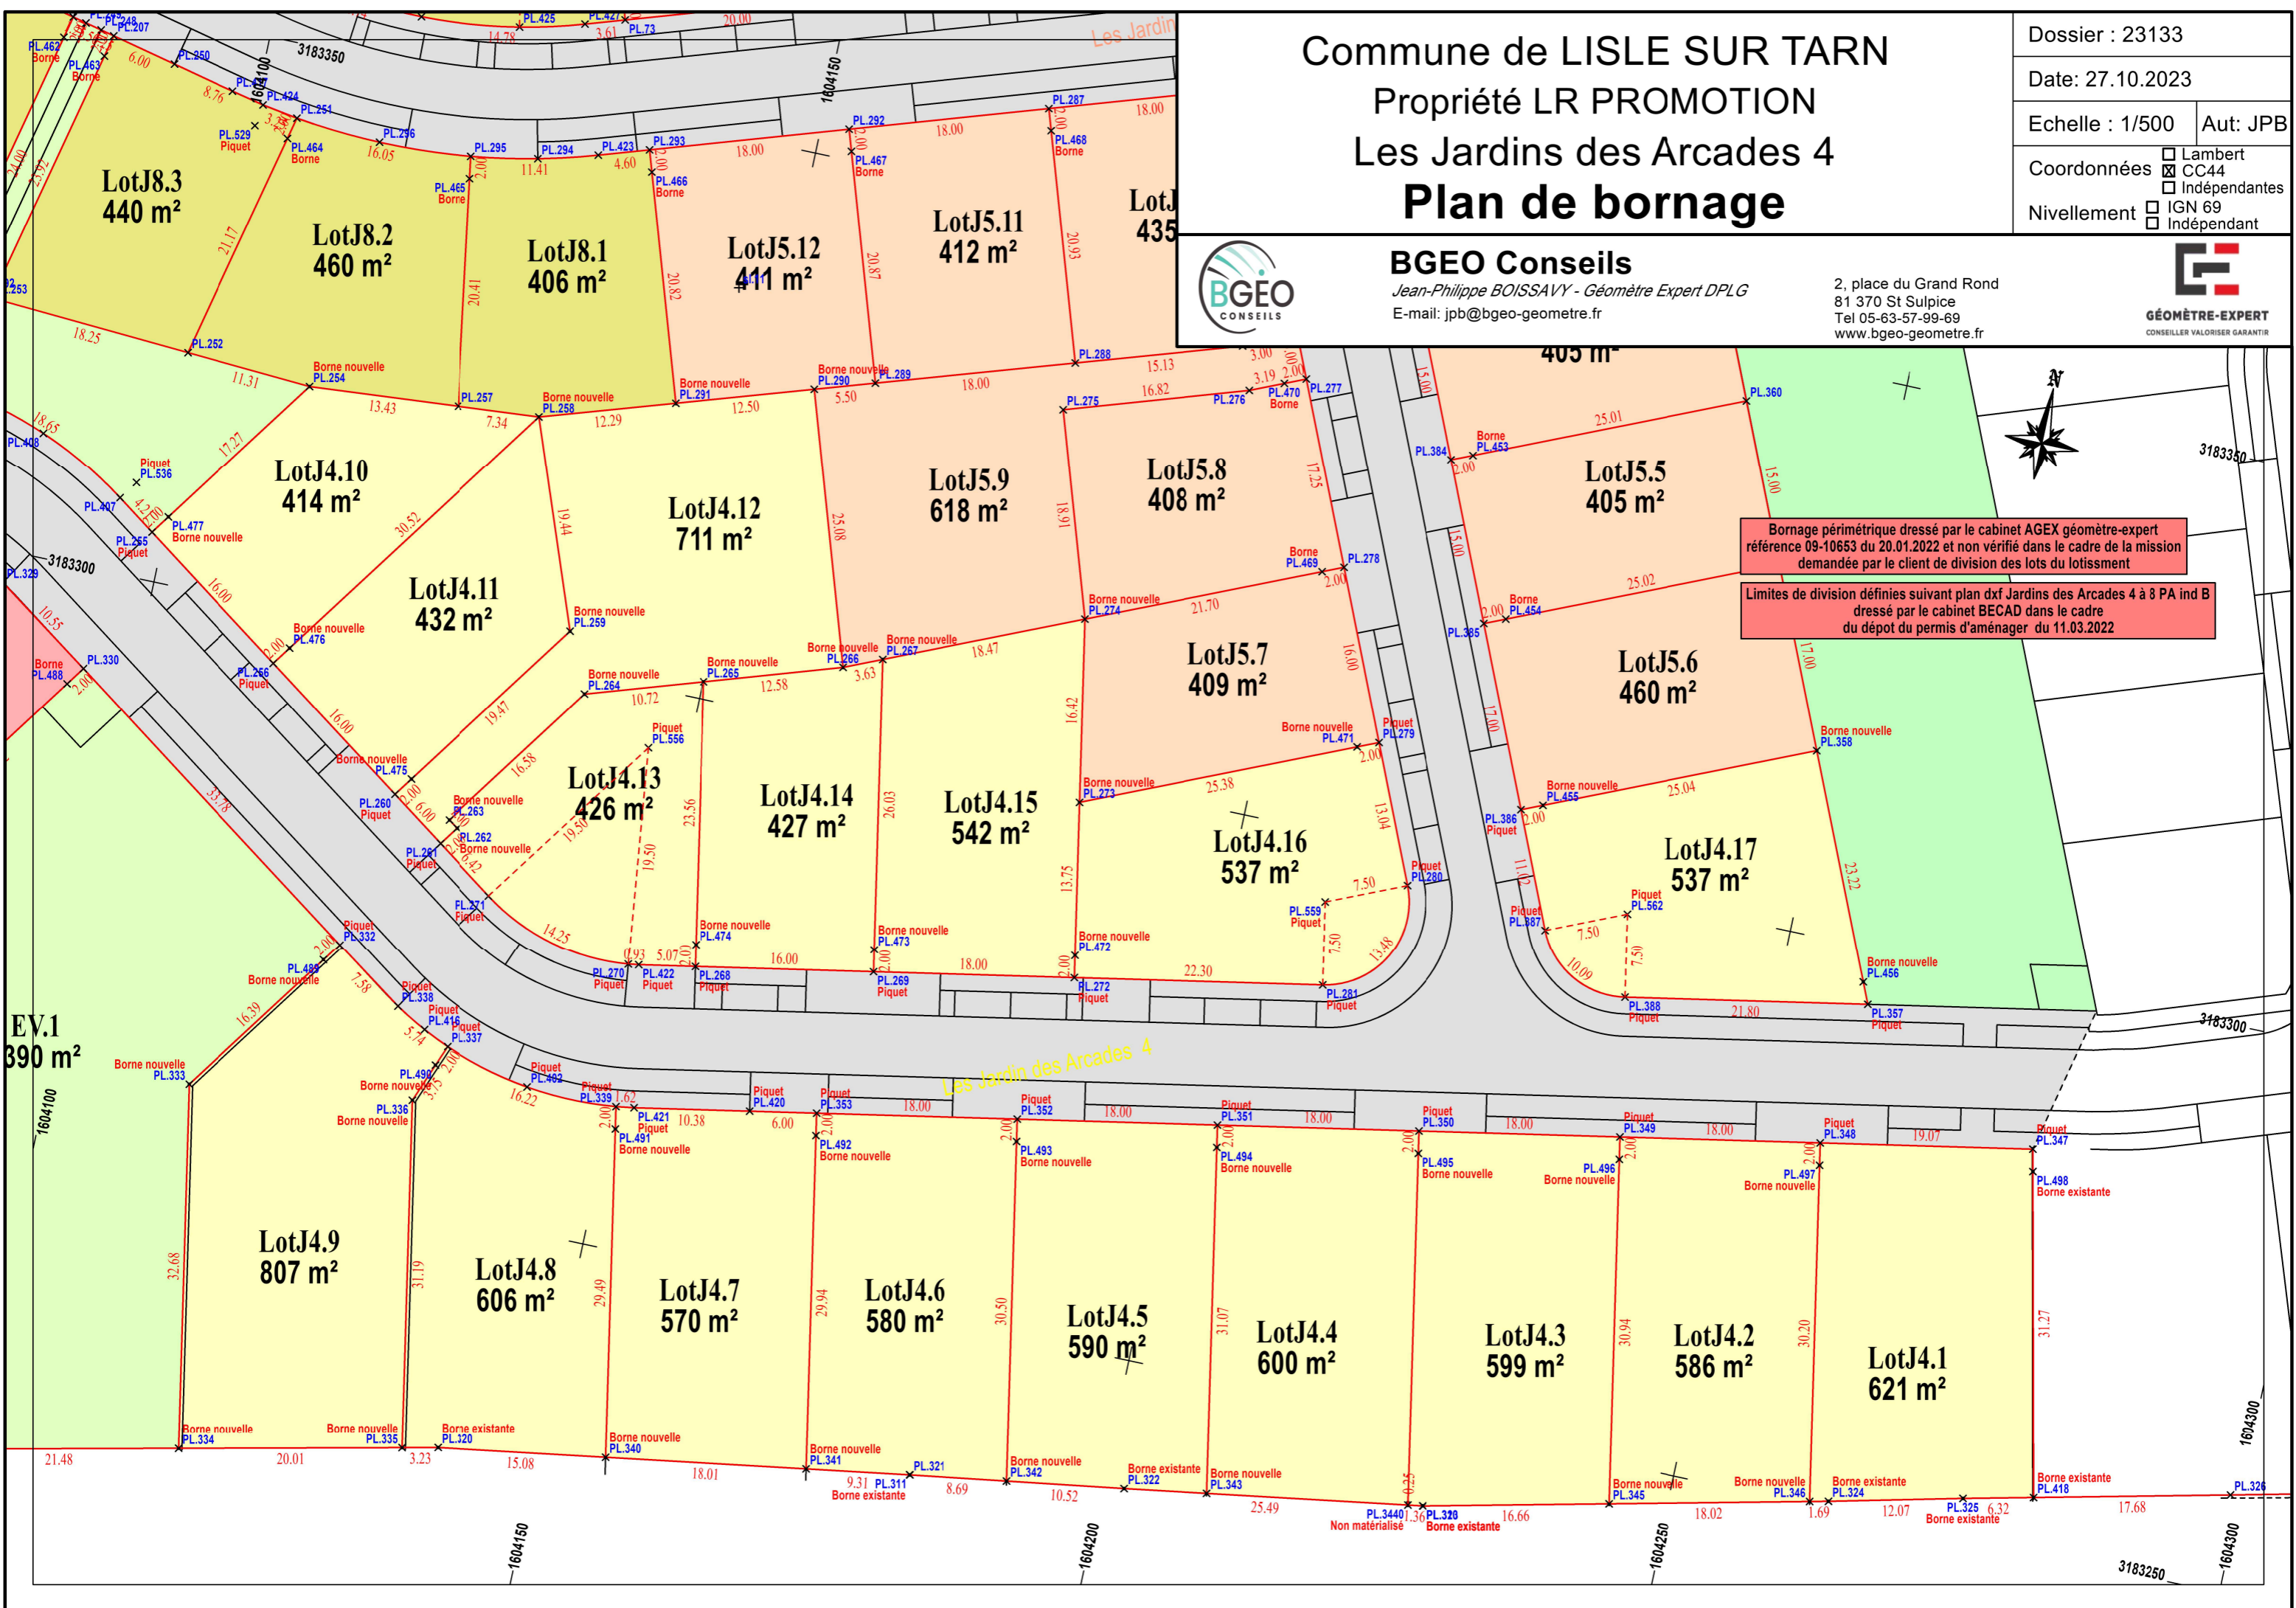

Bornage périmétrique dressé par le cabinet AGEX géomètre-expert référence 09-10653 du 20.01.2022 et non vérifié dans le cadre de la mission demandée par le client de division des lots du lotissement

Limites de division définies suivant plan dxf Jardins des Arcades 4 à 8 PA ind B dressé par le cabinet BECAD dans le cadre du dépôt du permis d'aménager du 11.03.2022

EV.1
390 m²

Les Jardins des Arcades 4